



מהדורה	תאריך	מרות העדכון/השינוי

על הקבלן לוודא התאמת המידות בתכניות לשטח טרם הביצוע. פרט הדורש ברור יש לסכם עם המפקח והמתכנן טרם ביצוע. אין למדוד מידות ע"ב תכנית.

רשימת פריטי נגרות	
שם פריט	מספר גליון
תכנית ריהוט	11.00
כניסה ופינת אוכל	11.01
מטבח	11.02
אי מטבח	11.03
מסביב לעמוד	11.04
פינת אוכל-מסדרון	11.05
מסדרון-מסתיר דלת ממ"ד	11.06
מסדרון-ארון חשמל ופינת עבודה	11.07-08
ארון חדר ילדים	11.09
ארון חדר רחצה הכללי	11.10
ארון חדר הורים	11.11
ארון מסגרת מיטה חדר הורים	11.12
ארון חדר הרחצת הורים	11.13

**תכנית ריהוט** שם התוכנית

סטטוס	לעיון	למכרז	לבצוע
	○	○	●

פרויקט	מס' גליון	תכנון	נבחן ע"י
477	<b>11.00</b>	לאה	עופר

שם הפרויקט: **נעה ועומר קולודני**

כתובת הפרויקט: סמטת המעלות 5, רמת השרון



077-5456012  
 בן אביגדור 26, תל-אביב יפון | info@xs-arch.com

Z:\Project\UnProgress\XS477-Noa & Omer Colodny\Revit\Work\N&O\_W12\_נגרות.rvt

ערכים ששייכים לתחומים	מחזור/השני	חומר	מחזור/השני
מחזור/השני	חומר	מחזור/השני	חומר
מחזור/השני	חומר	מחזור/השני	חומר
על הקבלן לוודא התאמת המידות במכניזם לטווח טרם הביצוע. פרט הדרוש ברזי שי לסכם עם המפקח והמתכנן טרם ביצועו. אין למדוד מידות על גבי תכנית.

01  
J



**כניסה ופינת אוכל**

סטטוס:  לטיוח  למכרז  לבצוע

סמ. גיליון: 11.01  
 חבנת הפרויקט: 28/11/2023 9:13:25  
 תאריך הפצה: 28/11/2023 9:13:25  
 חבנת ע"י: נבחן ע"י  
 ע"י: ע"י  
 חבנת ע"י: ע"י  
 חבנת ע"י: ע"י


**נעה ועומר קולודני**

חבנת הפרויקט: סמסת המעלות, 5, רמת השרון




XS ARCH  
 סטודיו לתכנון קומפקטי  
 077-5456012 | בן גביריוו 26, תל אביב 6107  
 info@xs-arch.com


כמות:	1	מידות:	לפי שירות	פינת כניסה+פינת אוכל	מיקום:	כניסה-פינת אוכל
חריט:	477	חריט:	477	ידיית אינטגרלית זווית ישרה / ארונות עליונים פתיחה בלחיצה ע"י מנגנון TIP-ON	צוקל:	צוקל בגמר דלתות בהתאמה
ק"מ:	1:25	ק"מ:	1:25	ללא	זינוג:	ללא
חריט:	28/11/2023 9:13:25	חריט:	28/11/2023 9:13:25	צירים אינסטרה בלומושן של בלון	פרזול צירים:	פרזול צירים מסילות
חריט:	28/11/2023 9:13:25	חריט:	28/11/2023 9:13:25	חיפוי קיר פורניר מחורץ כל 33 * מ + משטחי דלתות ומשטחי החוץ פורניר גוון לבחירת אדריכל	גמר:	חיפוי קיר פורניר מחורץ כל 33 * מ + משטחי דלתות ומשטחי החוץ פורניר גוון לבחירת אדריכל
חריט:	28/11/2023 9:13:25	חריט:	28/11/2023 9:13:25	סנדוויץ' אקומה אדום, עמיד במים, 20 מ"מ, חיפוי פנימי פורמיקה אפור בהיר, דלתות MDF	גוף:	סנדוויץ' אקומה אדום, עמיד במים, 20 מ"מ, חיפוי פנימי פורמיקה אפור בהיר, דלתות MDF
חריט:	28/11/2023 9:13:25	חריט:	28/11/2023 9:13:25	המבצע אחראי על לקיחת מידות בשטח והתאמת יריעה למבנה. בכל מקרה של אי התאמה יודיע הנגר לאדריכל לפני ביצוע.	הערות:	המבצע אחראי על לקיחת מידות בשטח והתאמת יריעה למבנה. בכל מקרה של אי התאמה יודיע הנגר לאדריכל לפני ביצוע.

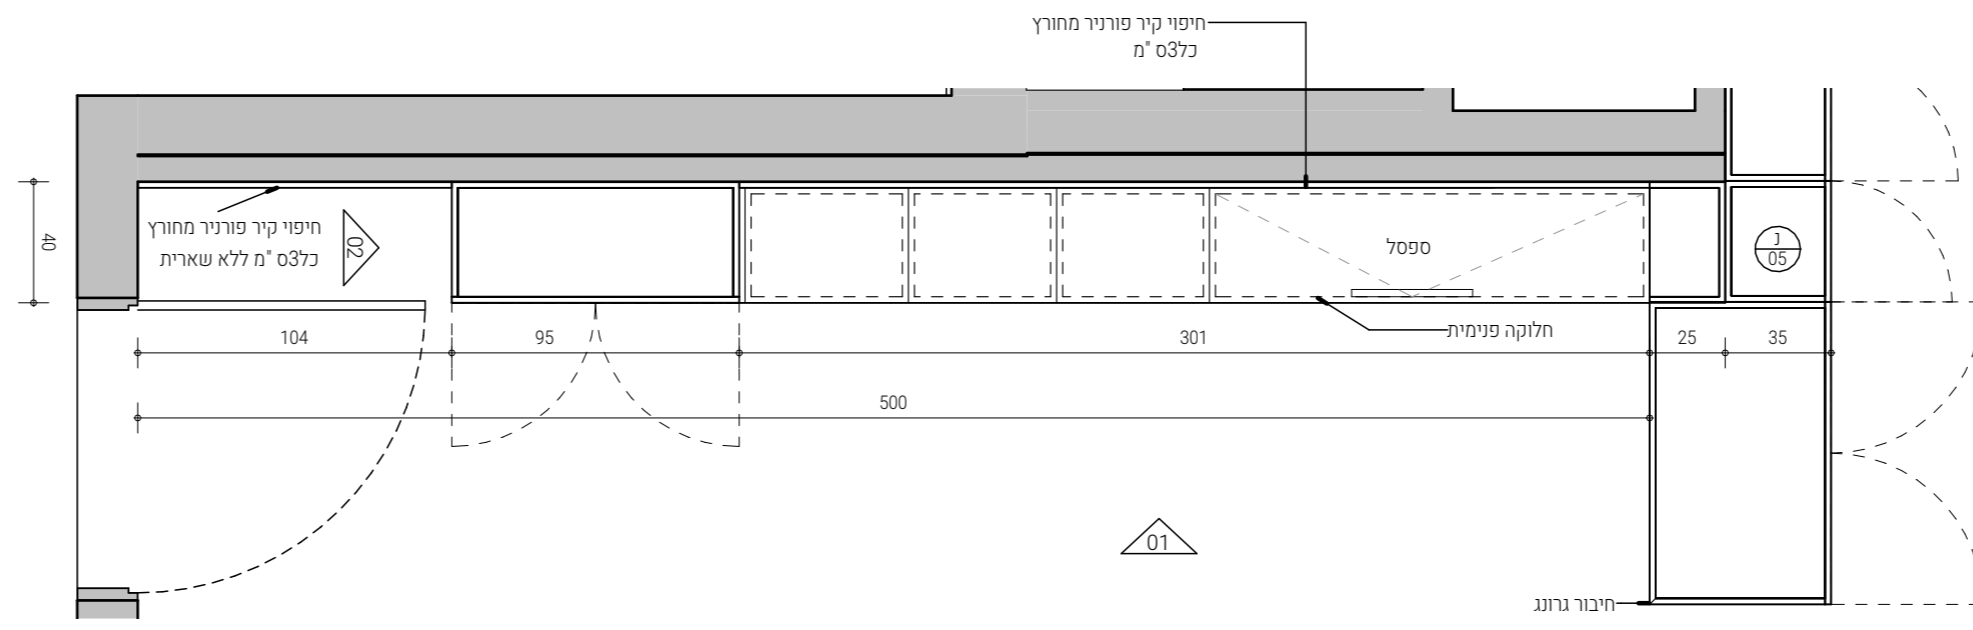

נ-01 תכנית  
1:25

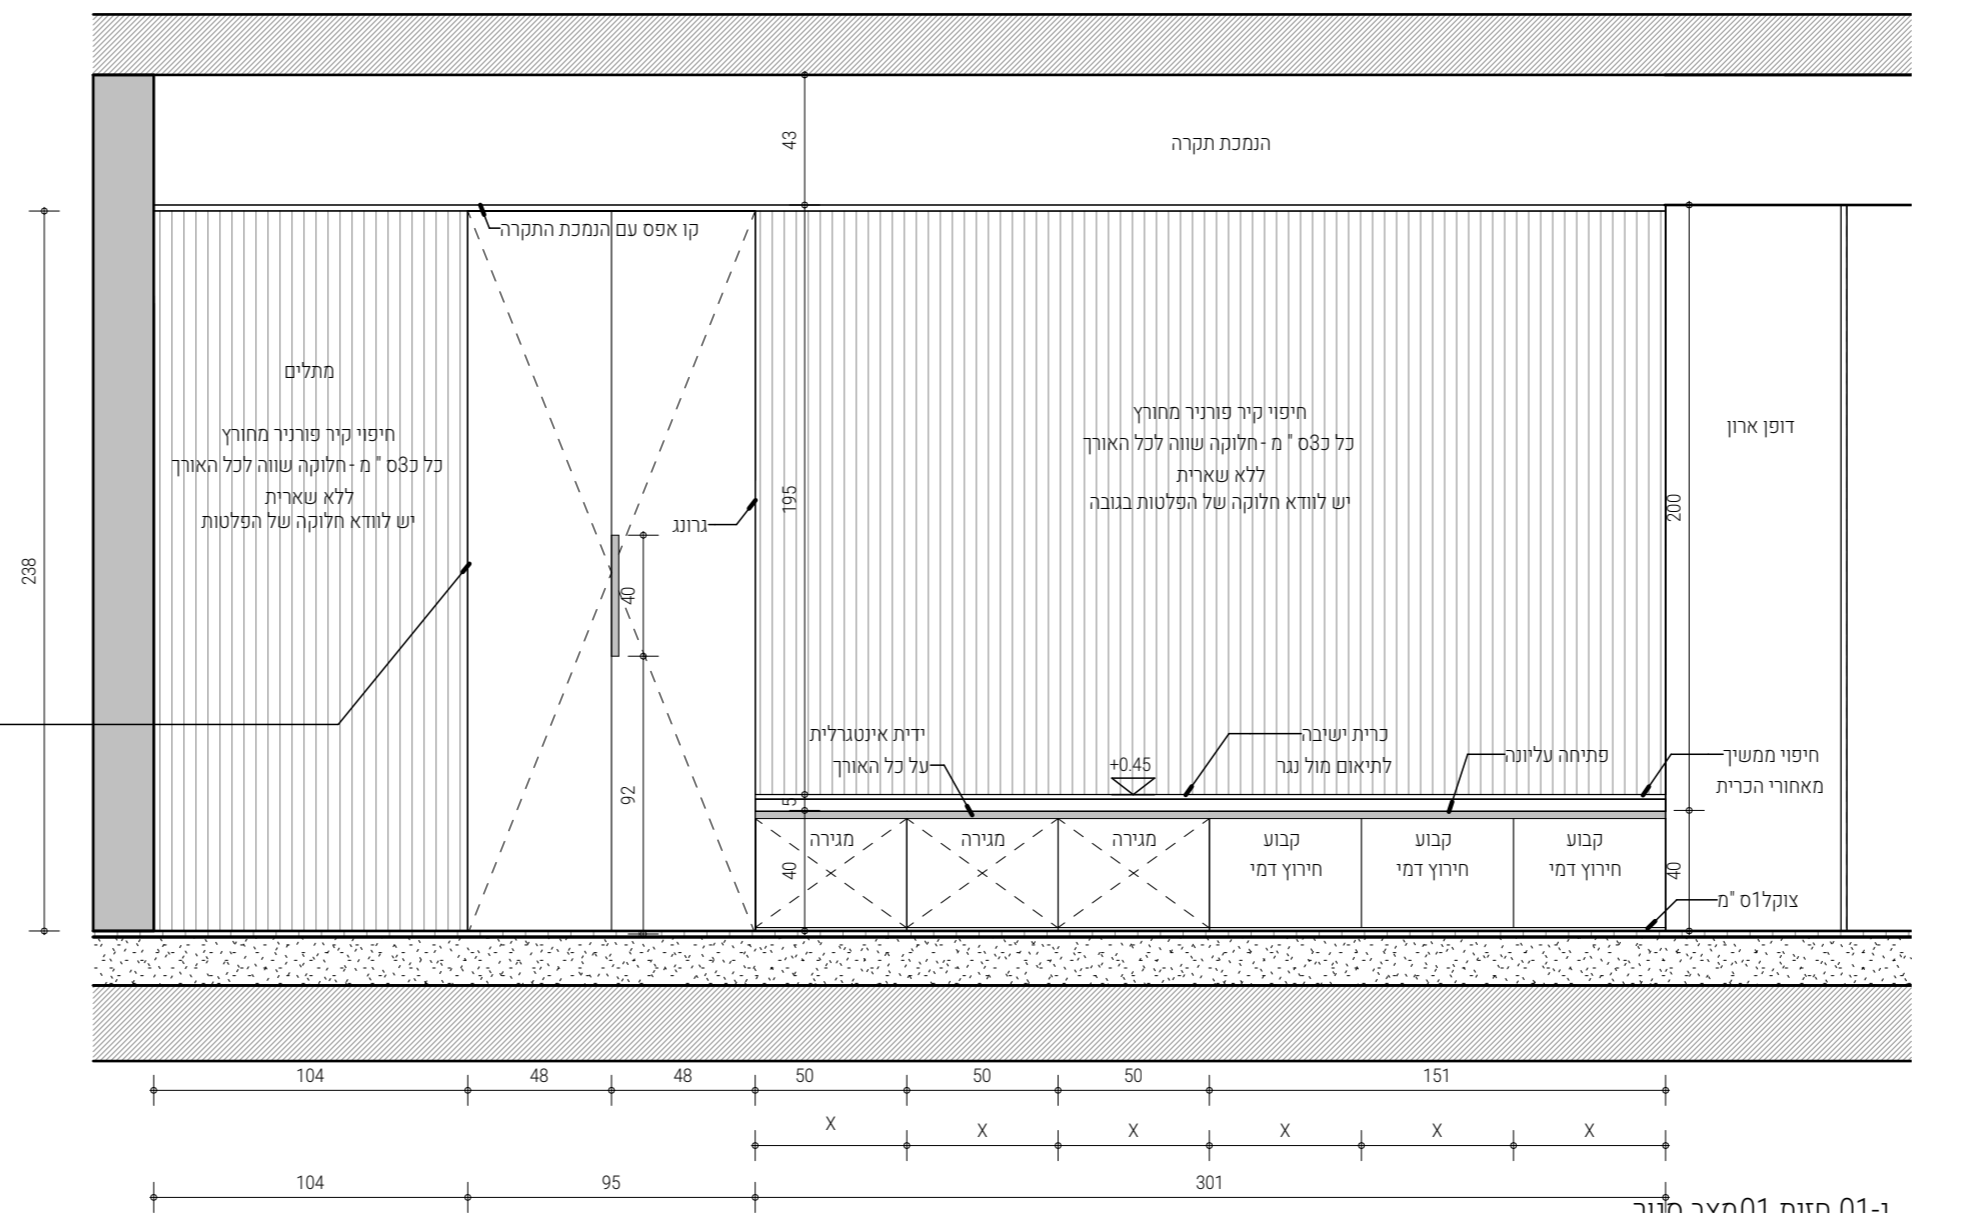

נ-01 חזית 01מצב סגור  
1:25

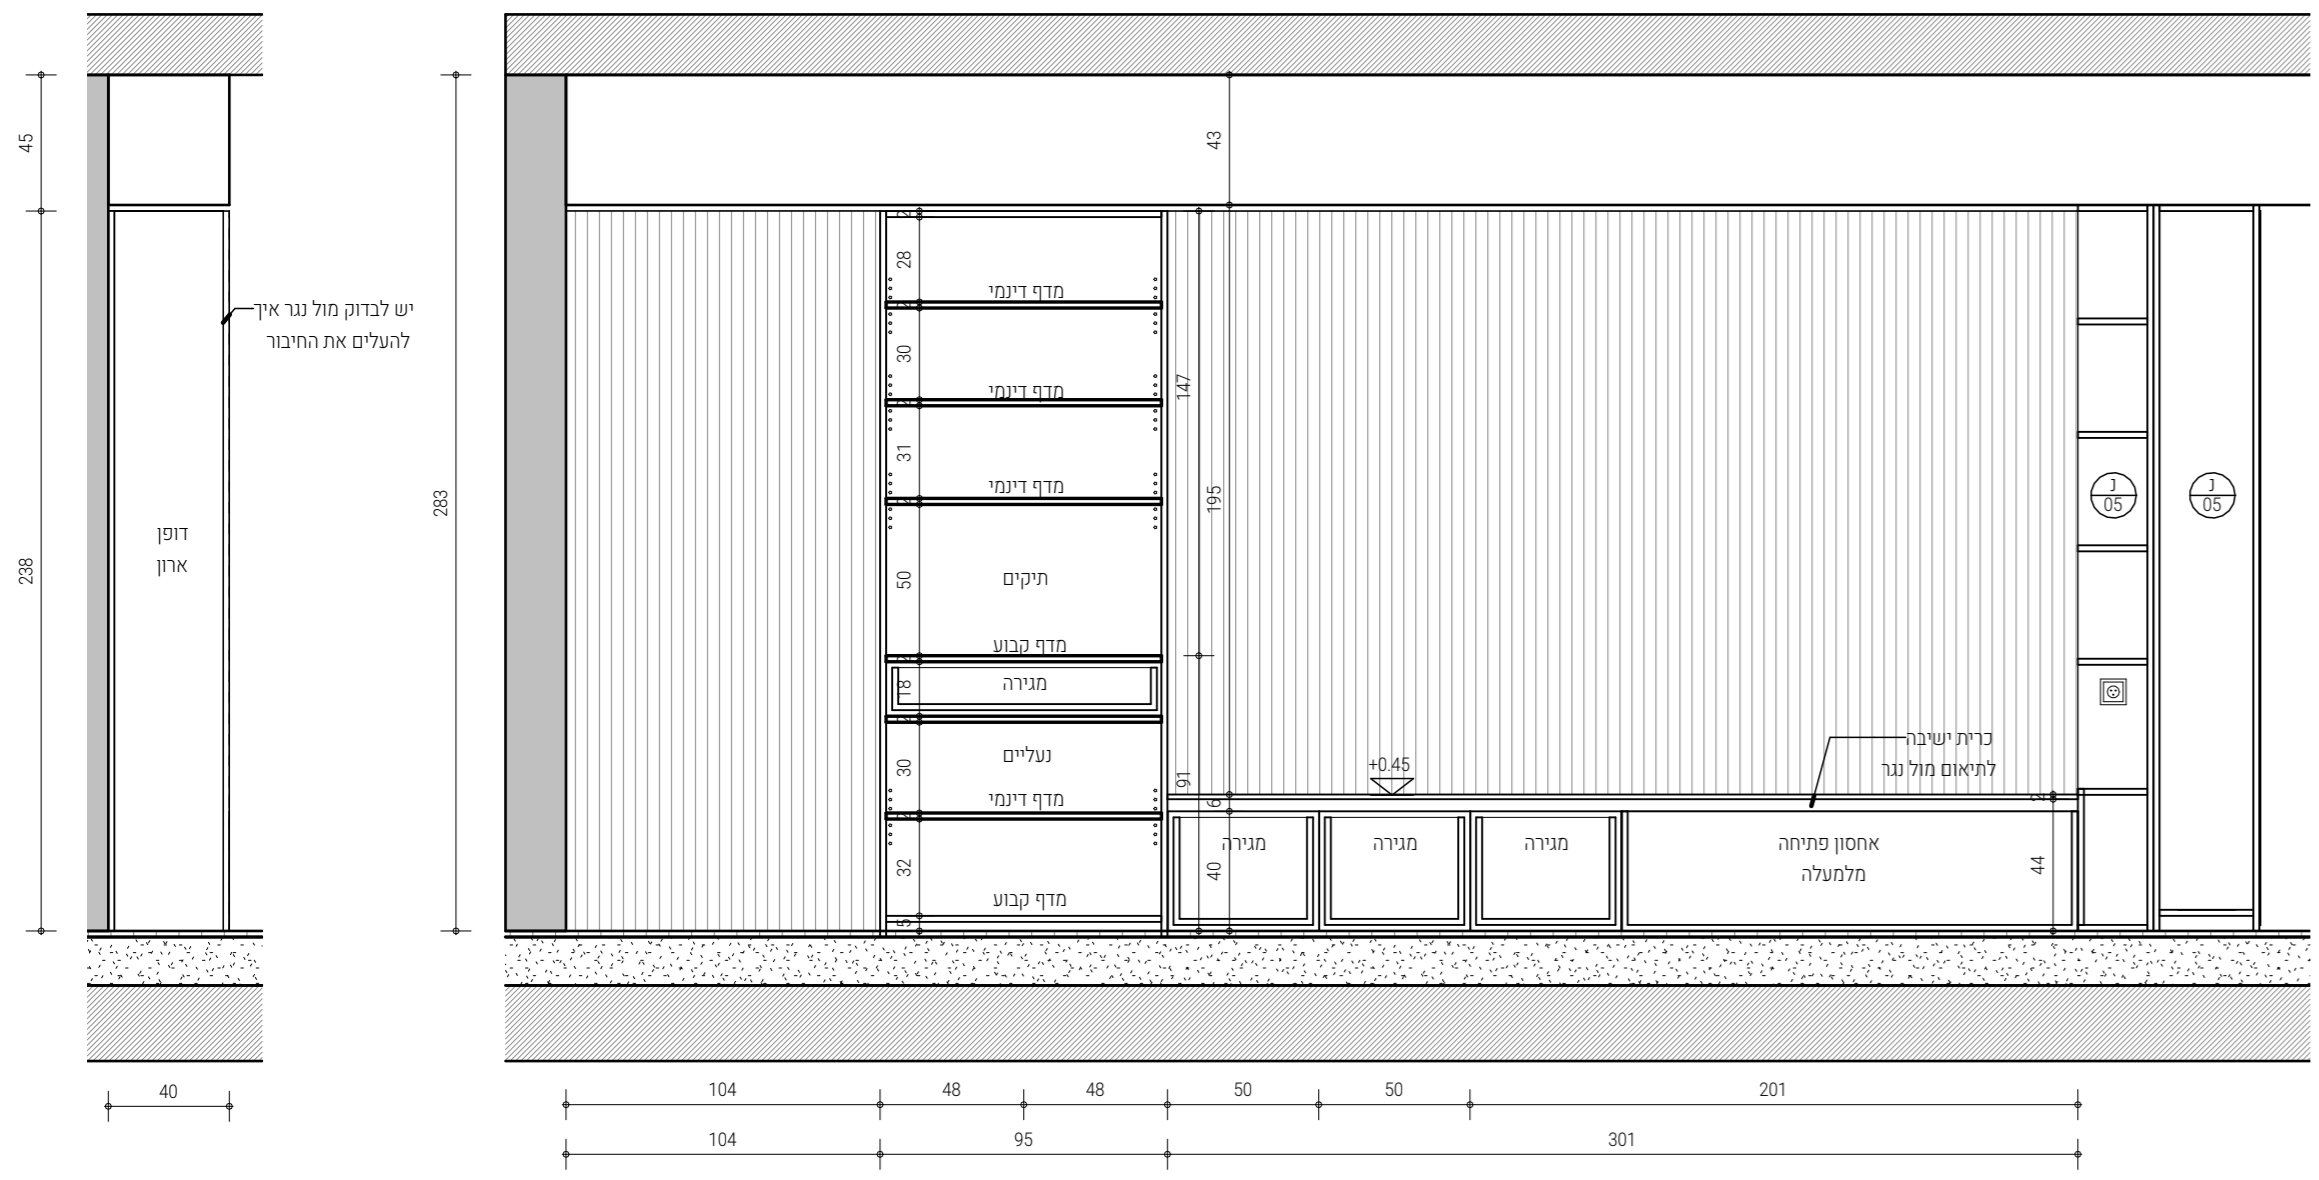

נ-01 חזית 01מצב פתוח  
1:25

נ-01 חזית 02מצב קבוע  
1:25

מחזור	תאריך	מחול העדכון/השינוי	ערבנים ושינויים למחזור
1			


על הקבלן לוודא והאמת המידות בהתבוננות לטווח טווח הביצוע. פרט הדיווח ברור יש לסכם עם המפקח והמכונן טווח ביצוע. אין לחדוד מידות על תכנית.

באחריות הנגר מול הלקוח לקבל מפרט סופי של מכשירי החשמל וכלים סינטיטיים הנבחרים ולהאמת מידות סופיות לביצוע בהתאם.


02  
J





מטבח		מטבח		מטבח	
מס' ליקוי	11.02	תאריך הפעלה	28/11/2023 9:13:27	תאריך תכנון	נבחן ע"י עופר
שם הפרויקט	נעה ועומר קולודני	מדידת	לפי שירות	כמות	1
תכנת הפיקטיב	סמטת המעלוח, רמת השרון	צוקל	צוקל בגמר דלתות בהתאמה	מיקום	מטבח
מסלול	צירים	זיגוג	ללא	מידות	לפי שירות
גמר	צירים אינסטרה בלומשן של בלורן	פרזול	צוקל בגמר דלתות בהתאמה	מדידת	לפי שירות
גוף	ארונות ומשתי החוץ צבע בתנור גוון לבחירת אדריכל/שיש ספק חיצוני	מסילות	ללא	מדידת	לפי שירות
הערות	סנדוויץ' אקומה אדום, עמיד במים, 20" מ"מ, חיפוי פנימי פורמייקה אפור גרפיט, דלתות MDF	מסילות	ללא	מדידת	לפי שירות
	המבצע אחראי על לקיחת מידות בשטח והאמת הרהיט למבנה. בכל מקרה של אי התאמה יודיע הנגר לאדריכל לפני ביצוע	מסילות	ללא	מדידת	לפי שירות

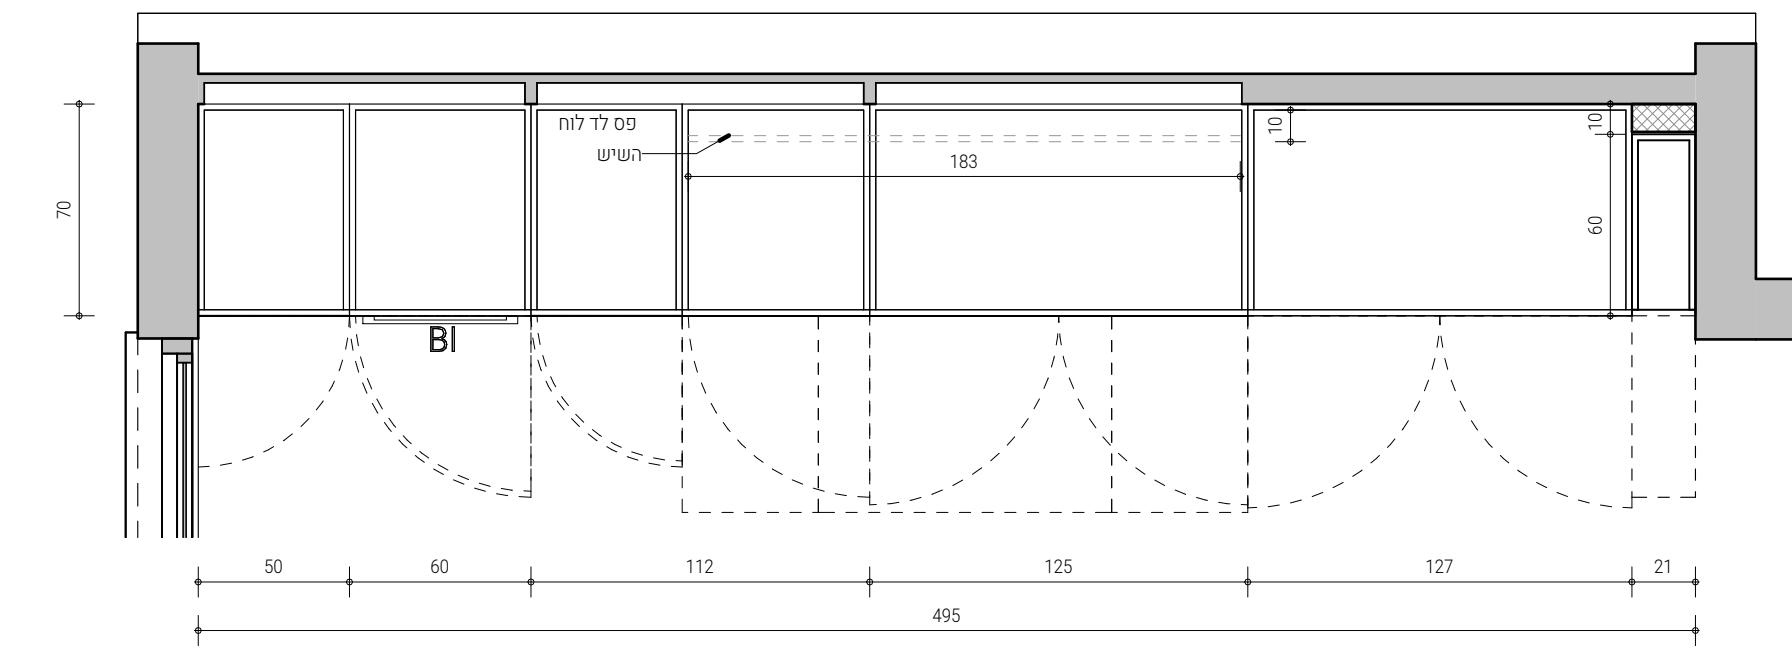

02-תכנית  
1:25

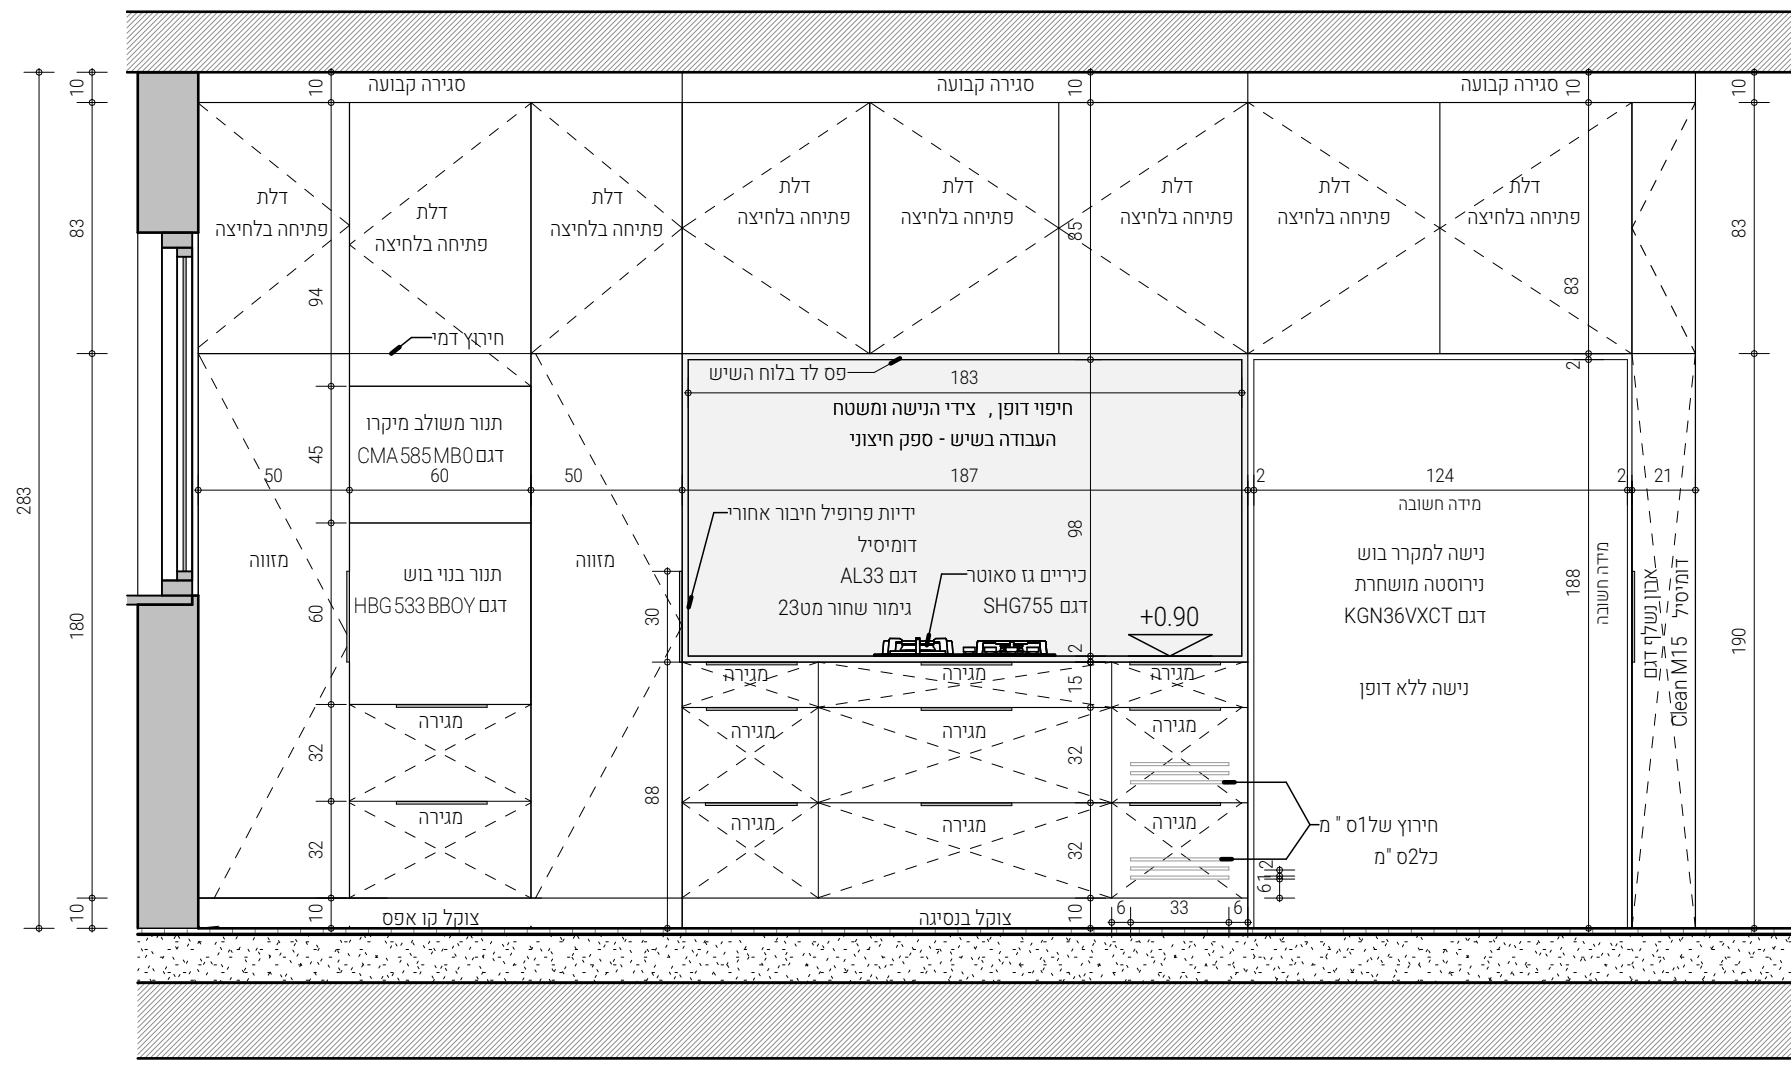

02-מצב סוגר  
1:25

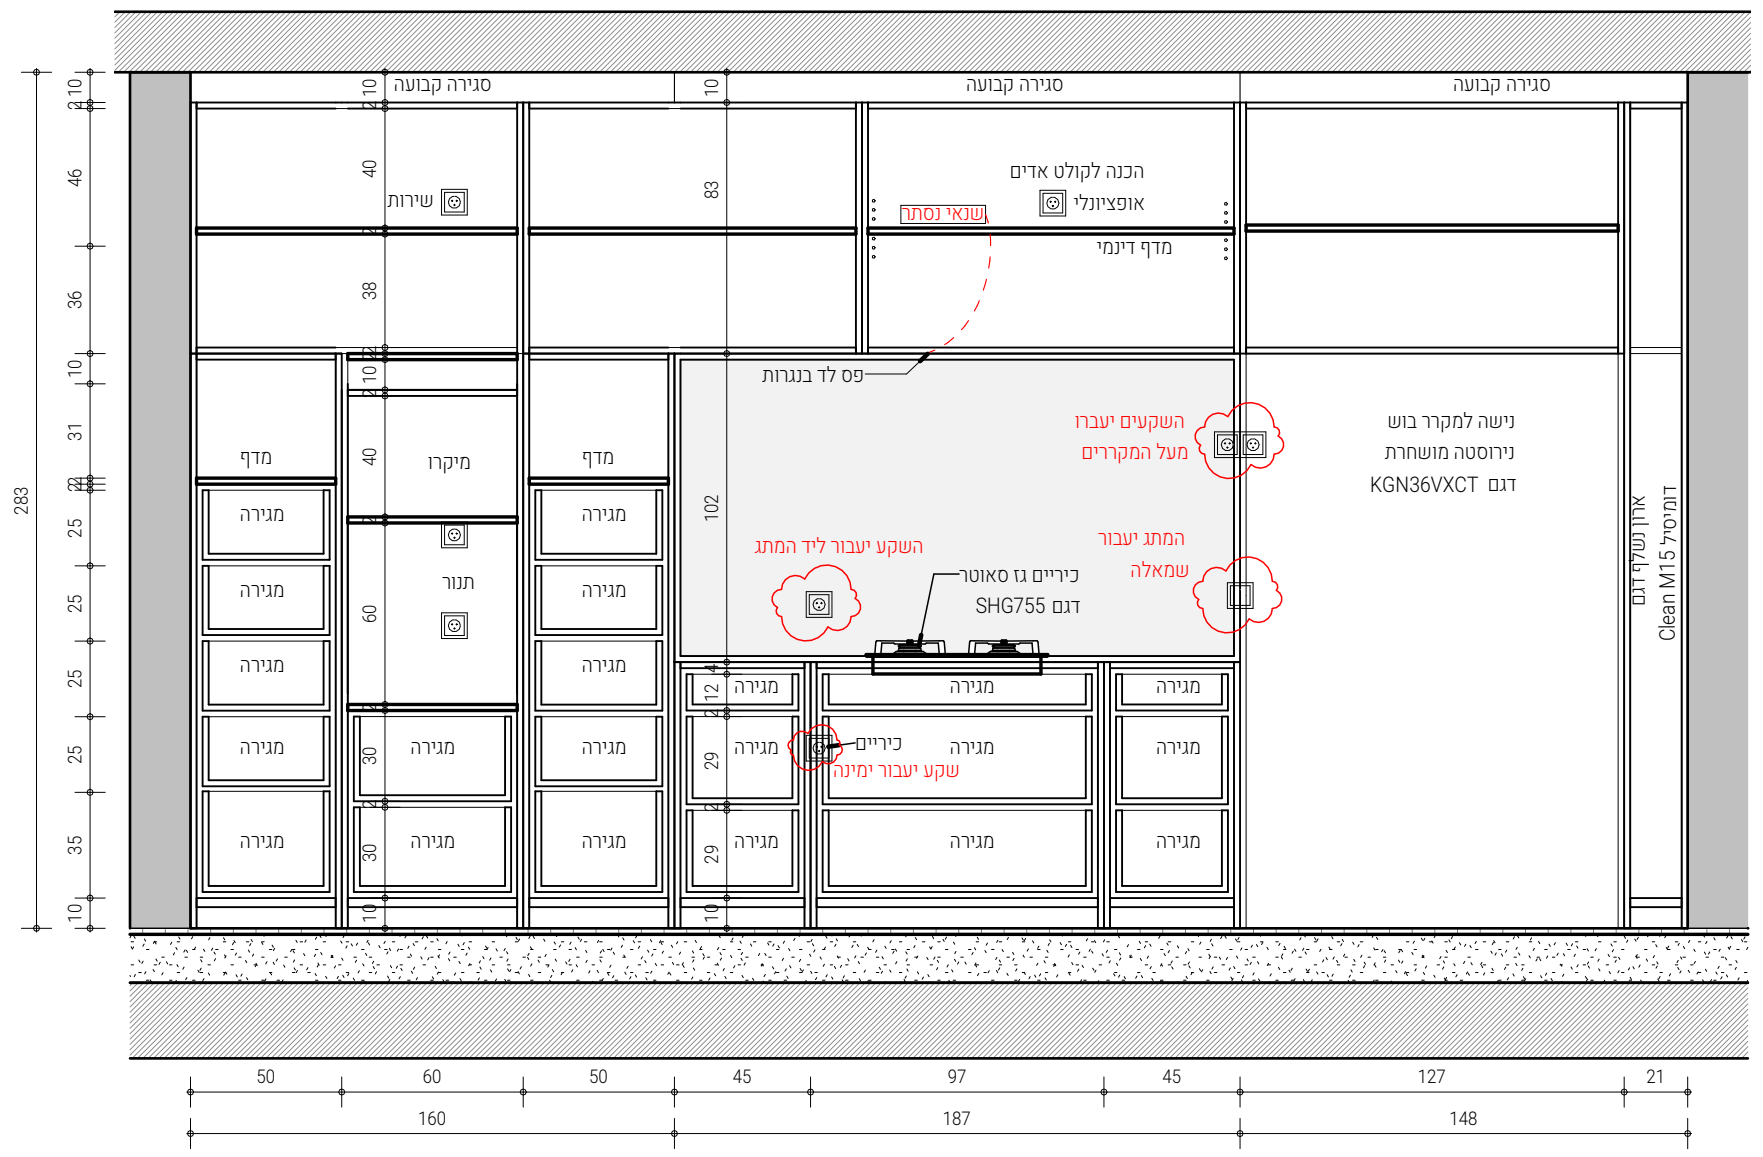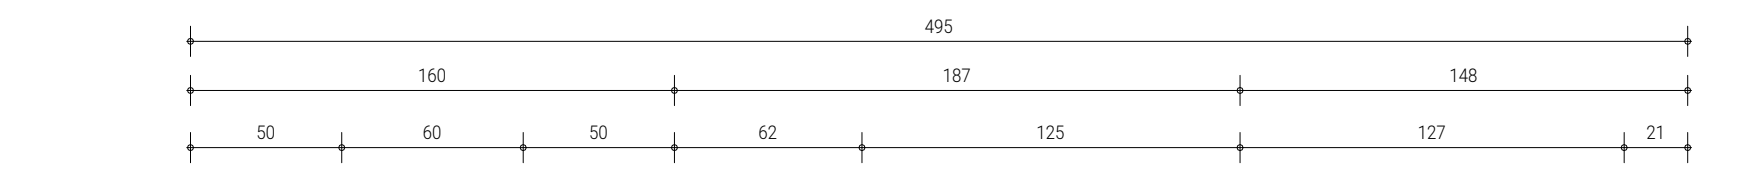

02-מצב פתוח  
1:25















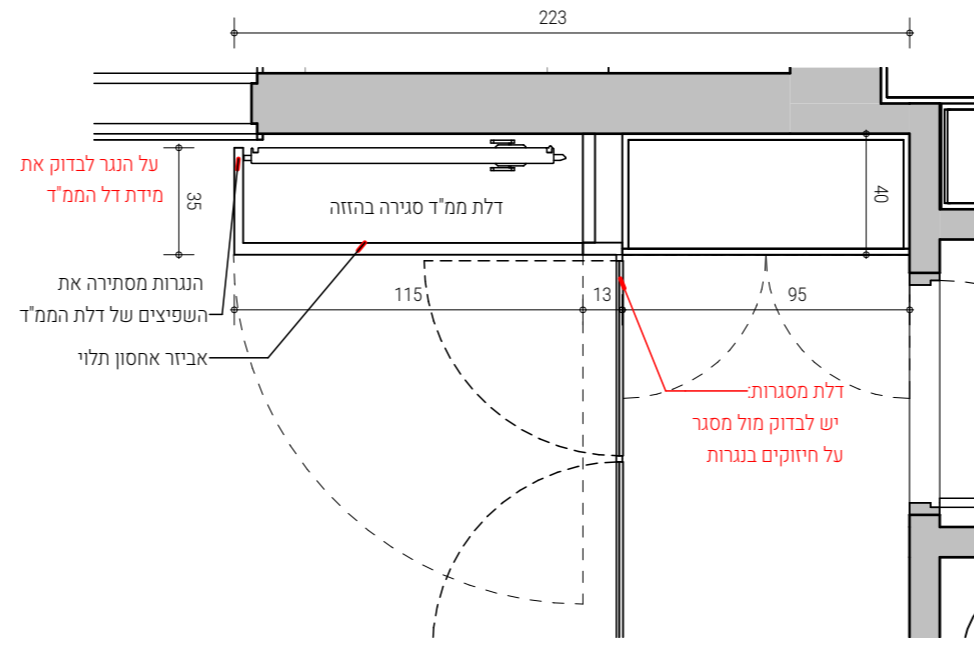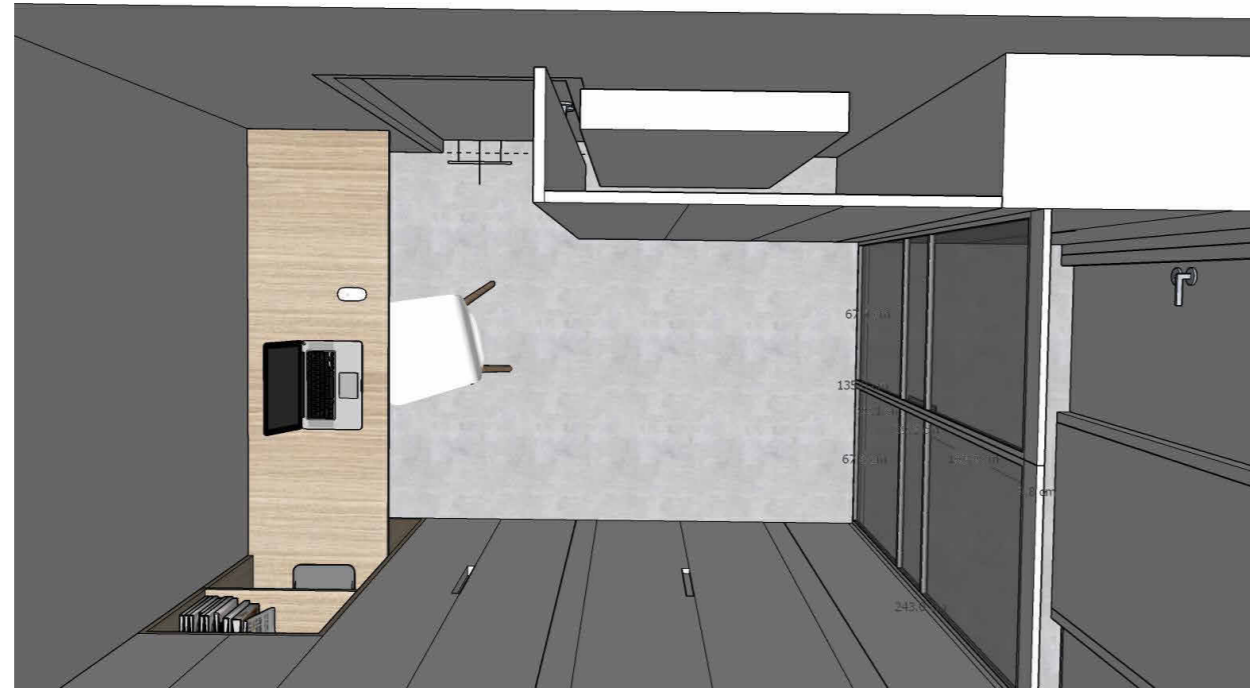


נ-06 תכנית  
1:25

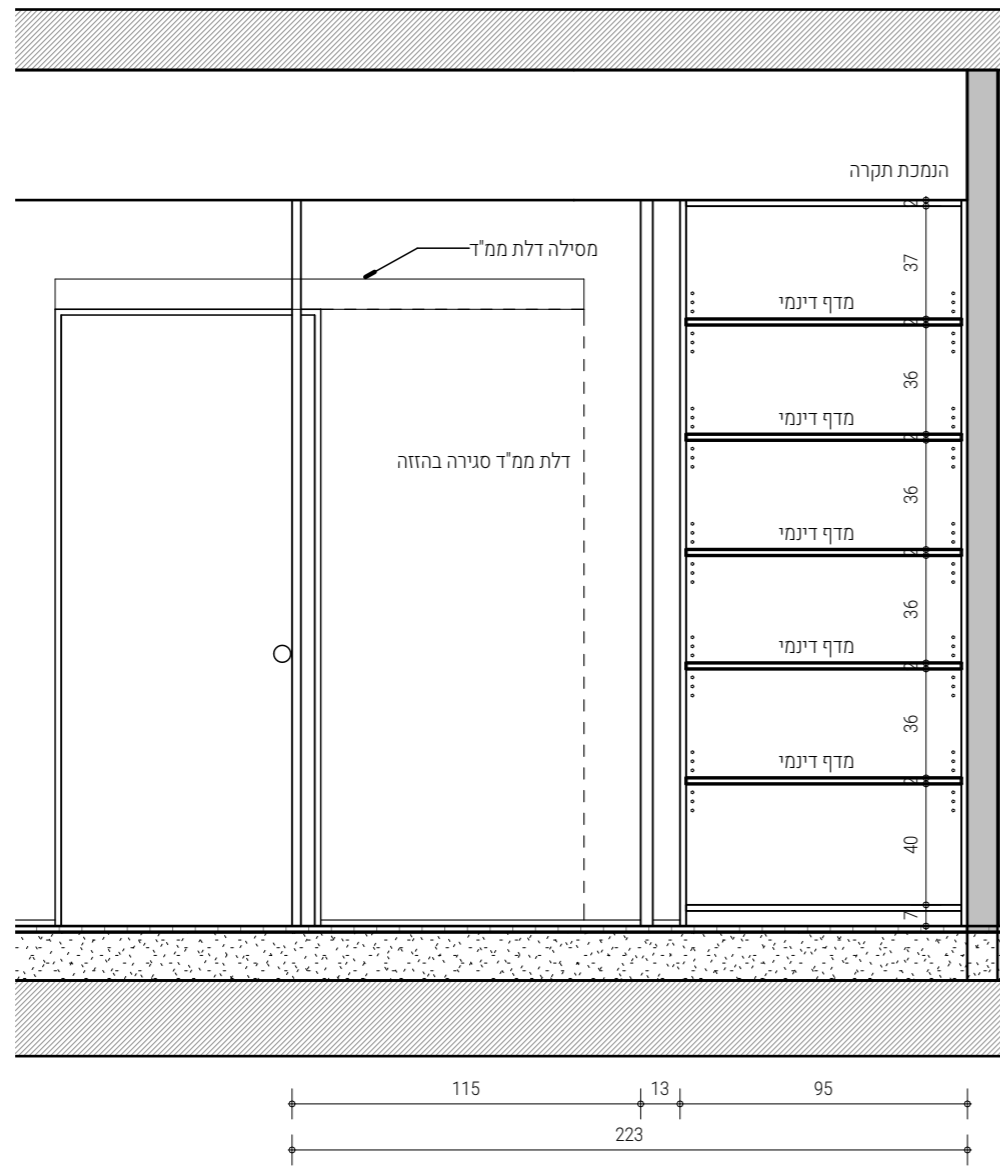

נ-06 מצב פתוח  
1:25

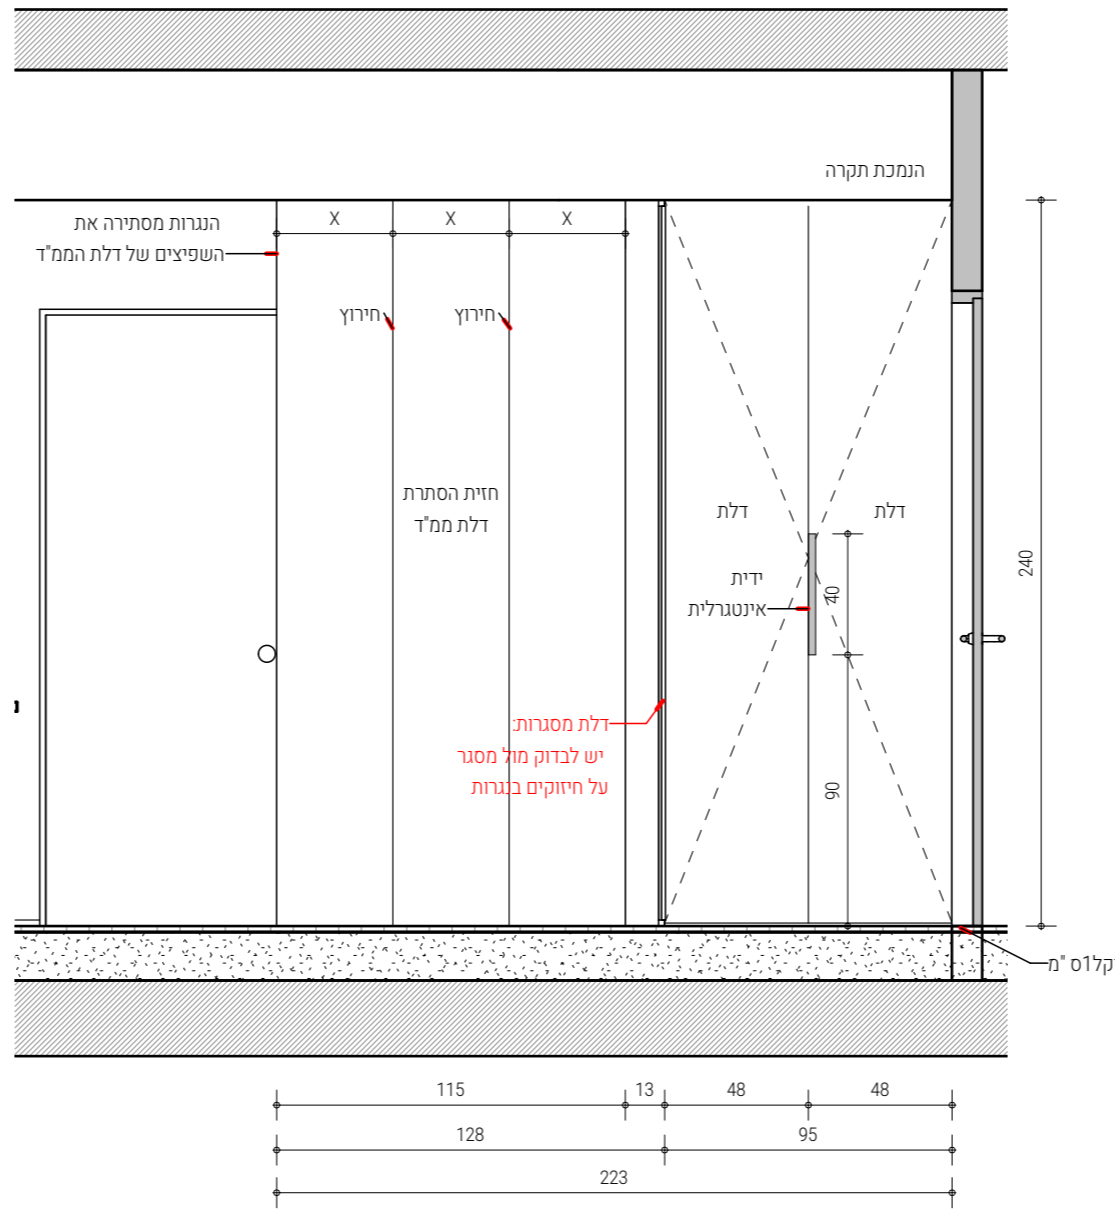

נ-06 מצב סגור  
1:25

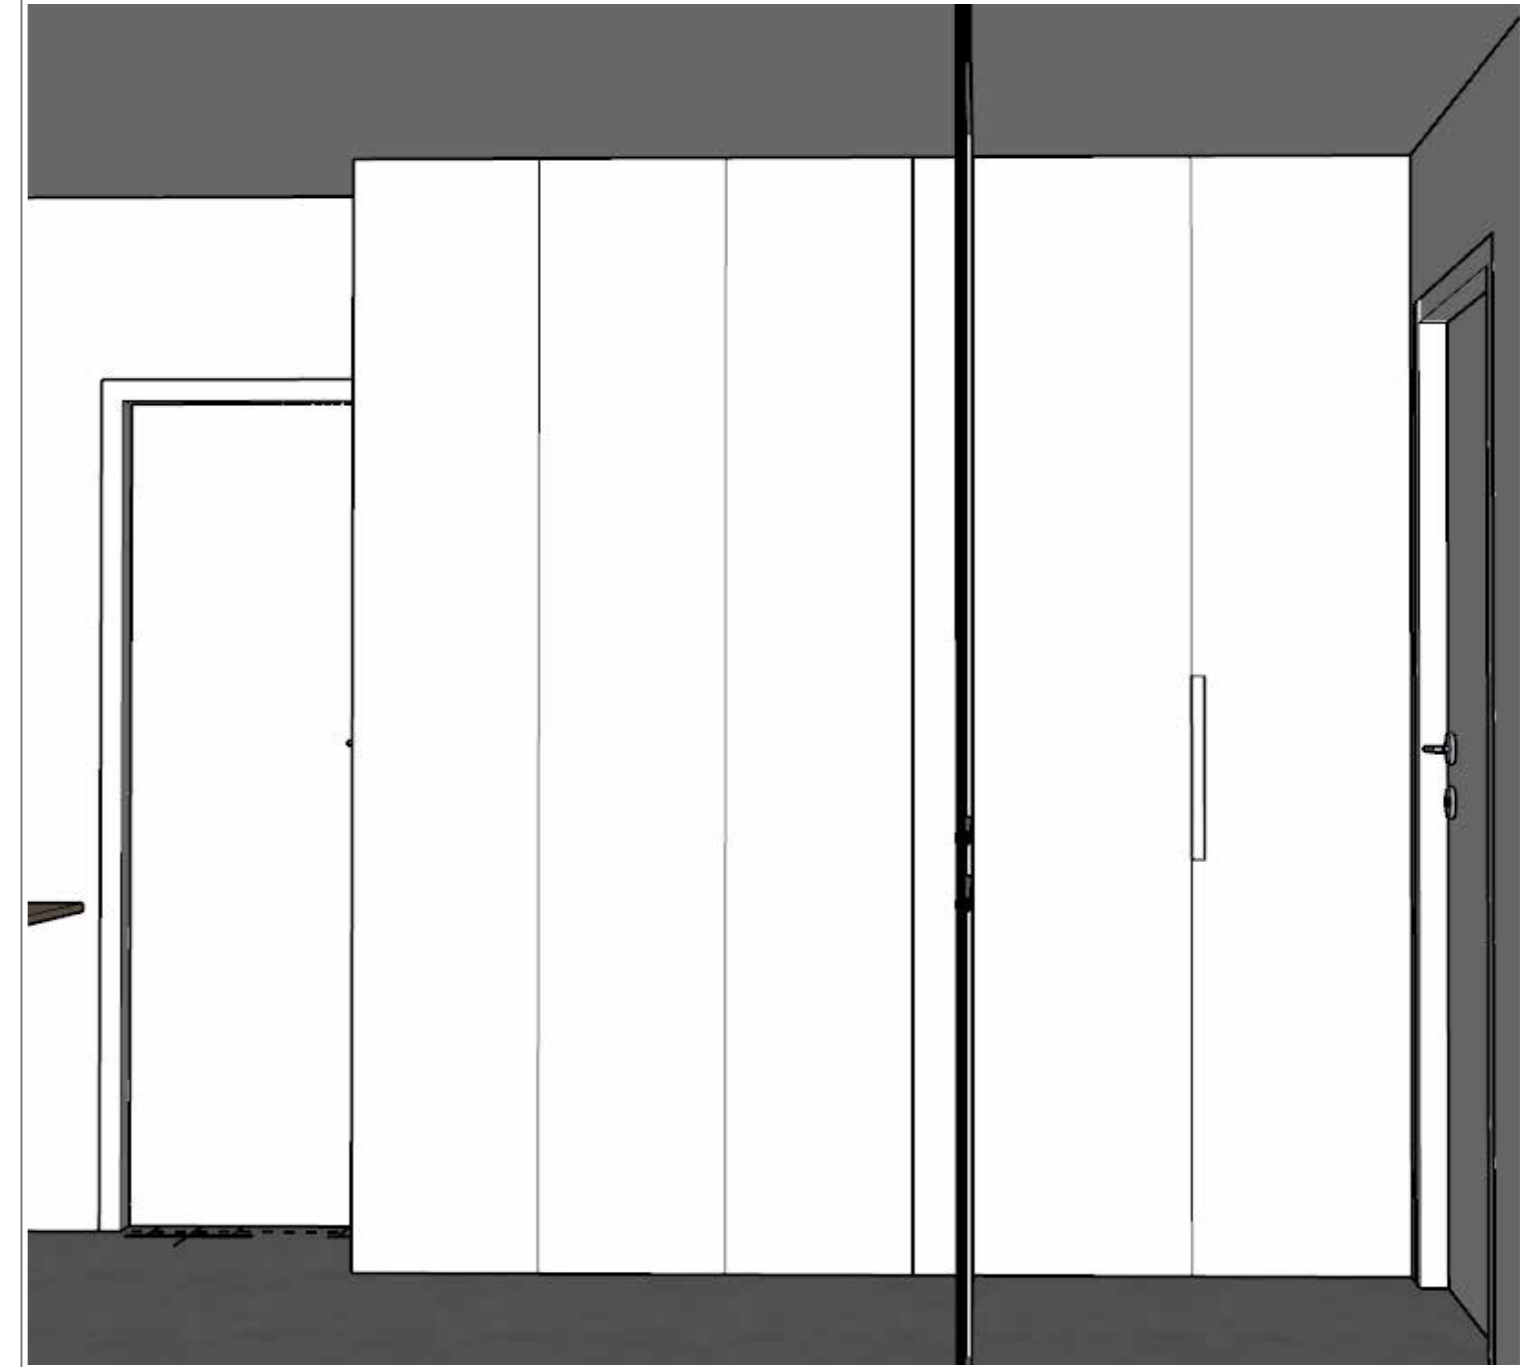

כמות:	1	מידות:	לפי שרטוט	תאור:	מסדרון-מסתיר דלת ממ"ד	מס' גיליון:	11.06
דיווח:		מיקום:	מסדרון	דיווח:	ידית אינטגרליות	תאריך הפצה:	28/11/2023 9:13:30
צוקל:		זינוג:	ללא	צוקל:	צוקל בגמר דלתות בהתאמה	שם הפרויקט:	נעה ועומר קולודני
פרוץ צירים:		מסילות:		פרוץ צירים:	צירים אינסרטה בלומושן של בלורן	כתבת הפרויקט:	סמטת המעלות 5, רמת השרון
גמר:		גמר:		גמר:	משטחי דלתות ומשטחי החוץ צבע בתנור גוון לבחירת אדריכל	 סטודיו לתכנון קומפקטי	
גוף:		גוף:		גוף:	סנדוויץ' אקומה אדום, עמיד במים, 20 מ"מ, חיפוי פנימי פורמיקה אפור בהיר, דלתות MDF		
הערות:		הערות:		הערות:	המבצע אחראי על לקיחת מידות בשטח והתאמת הרוחב למבנה. בכל מקרה של אי התאמה יודיע הנגר לאדריכל לפני ביצוע.	info@xs-arch.com   077-5456012   נבן אבינודור 26, תל-אביב יפו Z:\Project\InProgress\XS\477-Nee & Omer_Colodny\Revit\Work\NBO_112_תגובה.rvt	

נ  
06

מחזור	תאריך	מהות העדכון/השנוי

על הקבלן לודא התאמת המידות בתכנית לשטח טרם הביצוע. פרט הודוש ברור יש לסכם עם המפקח והמתכנן טרם ביצועו. אין למודר מידות ע"ג תכנית

שם החוכות  
**מסדרון-מסתיר דלת ממ"ד**

סטטוס:  
 לבצוע  
 למברר  
 לעיון

מס' גיליון: 11.06  
 תאריך הפצה: 28/11/2023 9:13:30  
 קבלת: 1:25  
 פרויקט: 477  
 מס' גיליון: 11.06

שם הפרויקט: נעה ועומר קולודני  
 כתבת הפרויקט: סמטת המעלות 5, רמת השרון



סטודיו לתכנון קומפקטי  
 info@xs-arch.com | 077-5456012 | נבן אבינודור 26, תל-אביב יפו  
 Z:\Project\InProgress\XS\477-Nee & Omer\_Colodny\Revit\Work\NBO\_112\_תגובה.rvt

















ערכים ששינויים למהדורה	מחזור	תאריך	מחזור העדכון/השינוי


על הקבלן לוודא התאמת המידות בתכנית לשטח טרם הביצוע. פרט הדורש ברור יש לסכם עם המפקח והמתכנן טרם ביצוע. אין למדוד מידות ע"ג תכנית.

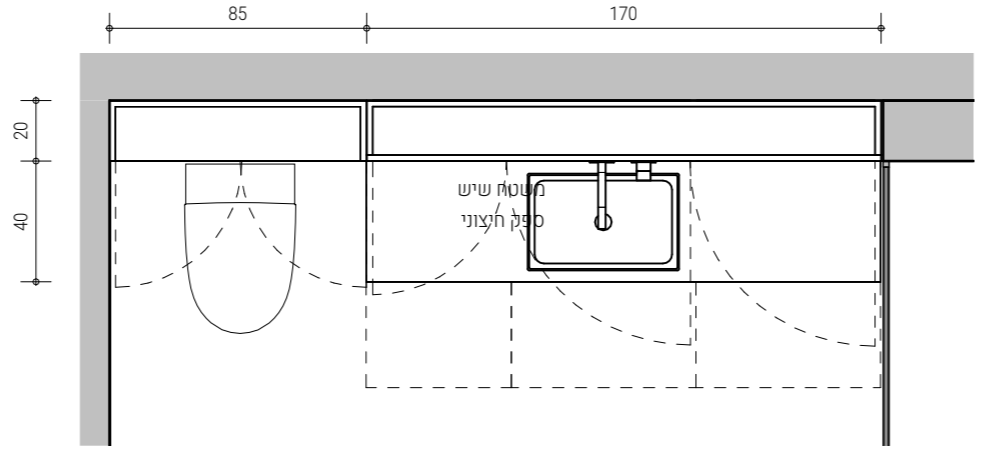

נ-13 תכנית  
1:25

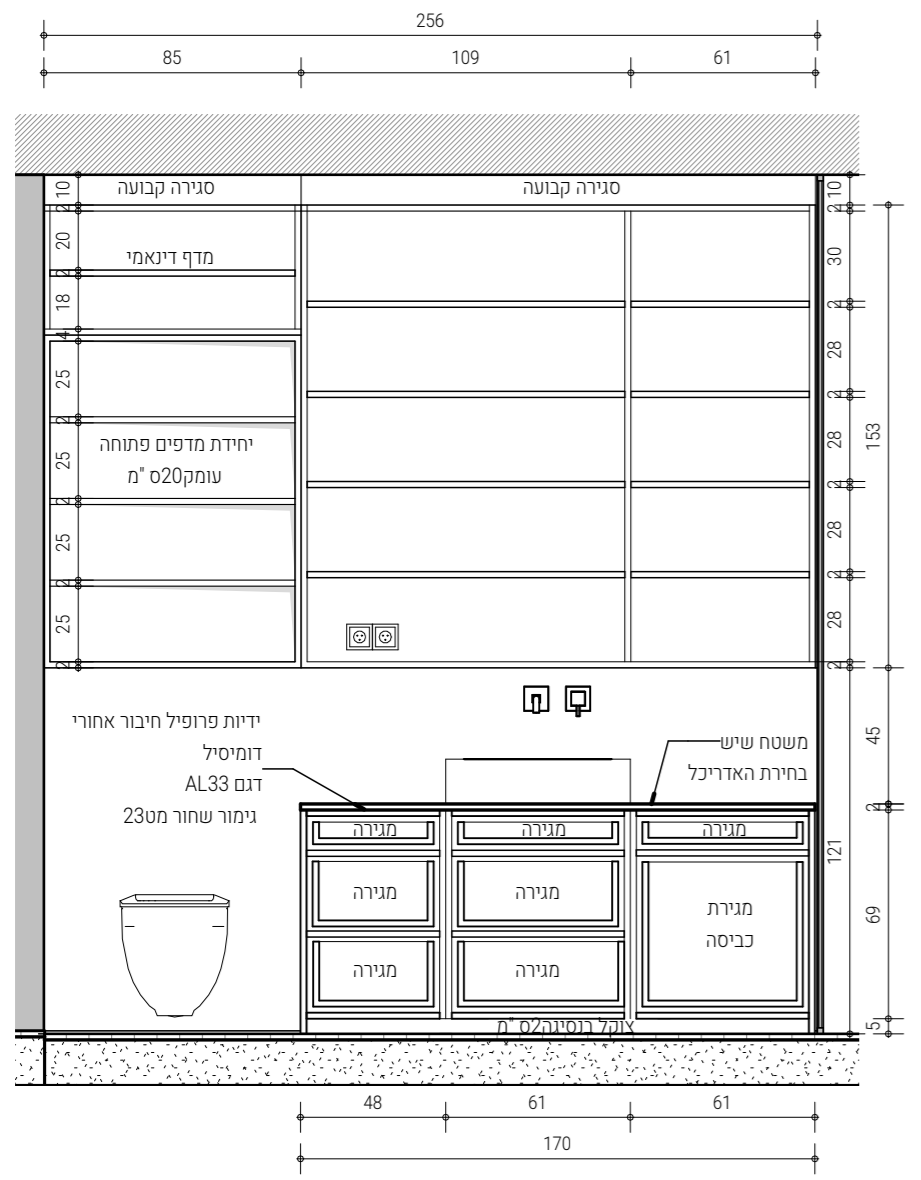

נ-13 חזית מצב פתוח  
1:25

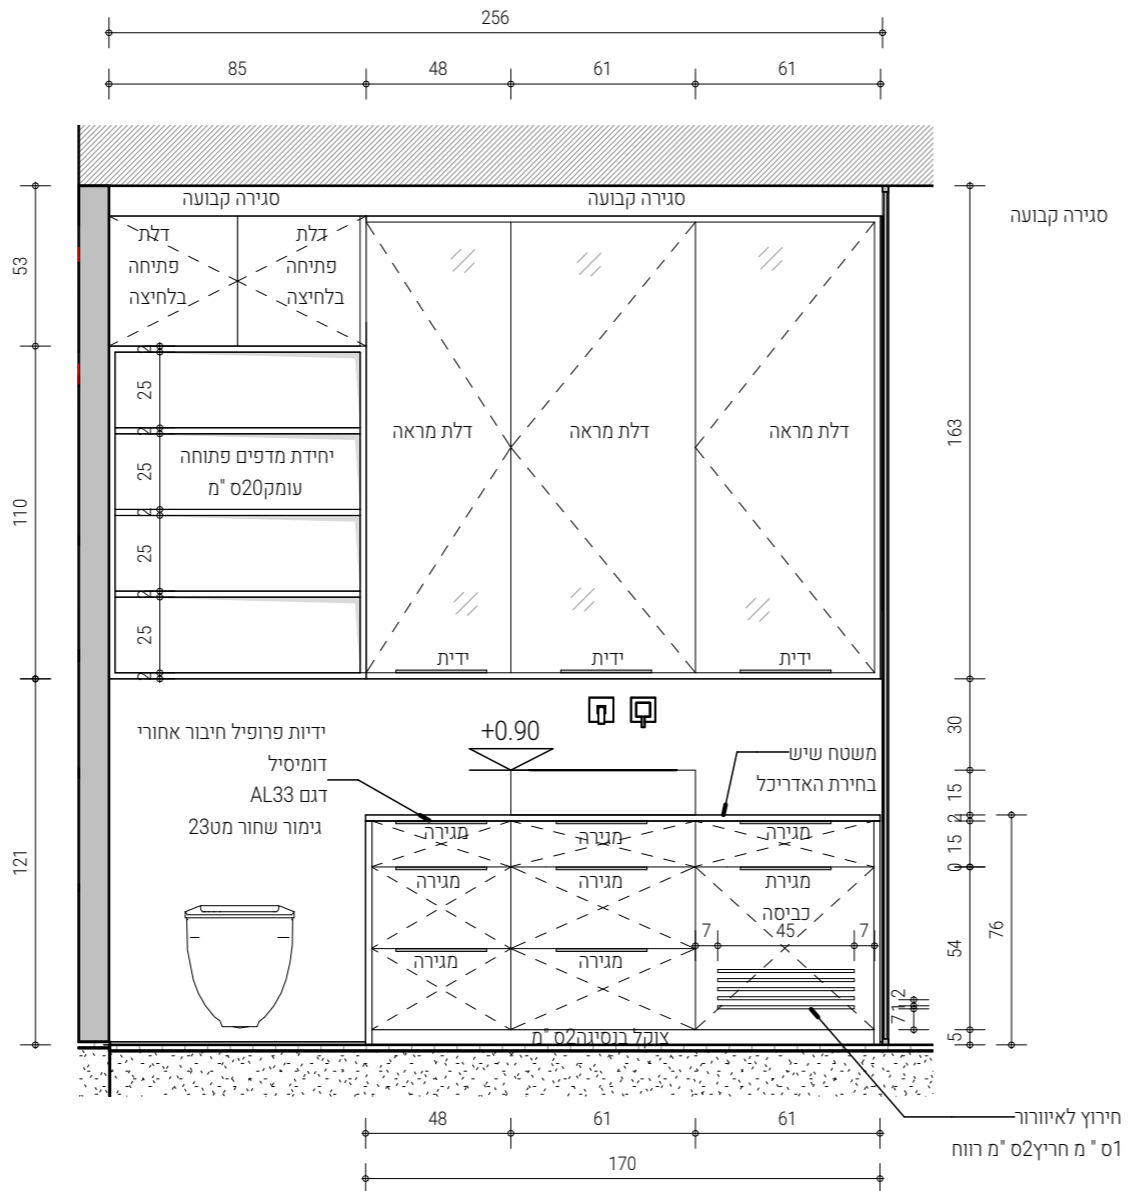

נ-13 חזית מצב סגור  
1:25

שם התוכנית  
**ארון חדר הרחצת הורים**

סטטוס:  
 לבצוע  
 למכרז  
 לעיון

מס' גליון	תכנון	נבחן ע"י	תאור:	מידות:	כמות:
11.13	לאה	עופר	ארון חדר הרחצת הורים	לפי שרטוט	1
שם הפרויקט	תאריך הפצה	פריקט	ידיות פרופיל חיבור אחורי דומיסיל בחירת האדריכל / ארון המסומן פתיחה בלחיצה ע"י מנגנון TIP-ON	מיקום:	חדר רחצה כללי
נעה ועומר קולודני	28/11/2023 9:13:36	477	צוקל בגמר דלתות בהתאמה	מיקום:	חדר רחצה כללי
כתובת הפרויקט	מסמט המעלות, 5, רמת השרון	ק"מ:	ללא	מיקום:	חדר רחצה כללי
פרויקט	1:25	ק"מ:	צירים אינסרטה בלומושן של בלורן	מיקום:	חדר רחצה כללי
גמר:	מסמט המעלות, 5, רמת השרון	ק"מ:	משטחי דלתות ומשטחי החוף פורניר גוון לבחירת אדריכל / משטח שישי ספק חיצוני	מיקום:	חדר רחצה כללי
גוף:	מסמט המעלות, 5, רמת השרון	ק"מ:	סנדוויץ' אקומה אדום, עמיד במים, 20 מ"מ, חיפוי פנימי פורמייקה אפור בהיר, דלתות MDF	מיקום:	חדר רחצה כללי
הערות:	מסמט המעלות, 5, רמת השרון	ק"מ:	המבצע אחראי על לקיחת מידות בשטח והתאמת הריהט למבנה. בכל מקרה של אי התאמה יודיע הנגר לאדריכל לפני ביצוע.	מיקום:	חדר רחצה כללי



סטודיו לתכנון קומפקטי